

# BALANCING ACT


Clara Heuß | Jon Behnken | Stefan Beyersdorfer  
 Interdisciplinary Design BA2.2 | Prof. Clarke & Prof. Lochte Holtgreven



LAGEPLAN M1:5000  
*site plan*




UMGEBUNGSPLAN M1:1000  
*site plan*

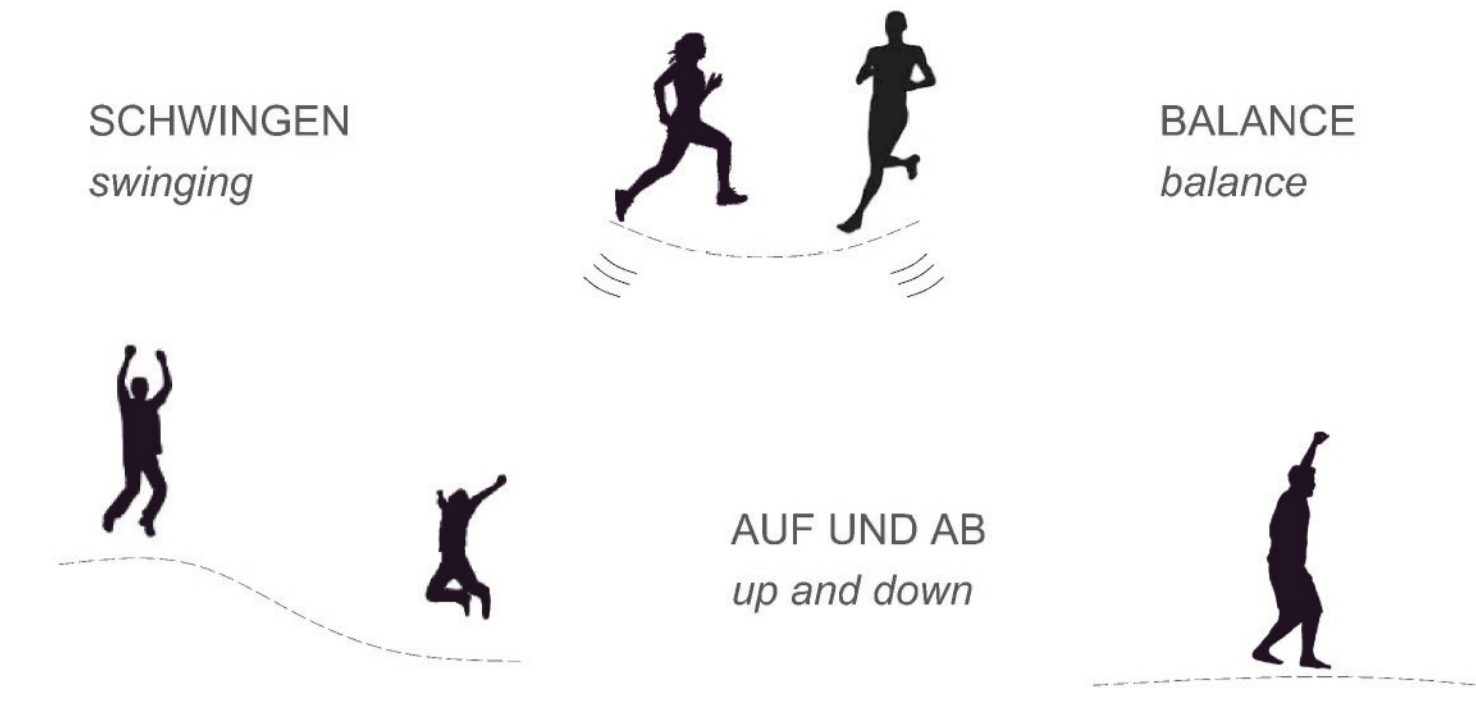



LAUFWEGE & PLATZNUTZUNG  
*walking routes & space usage*

Auf dem Domshof in Bremen wird durch die temporäre Installation ein Ort der Zusammenkunft geschaffen. Der Pavillon bietet Raum zum Erholen, Entspannen, Spielen, Entdecken und Träumen.

The temporary installation at the Domshof in Bremen creates a space of gathering and communication and leaves room to rest, relax, play and adventure.

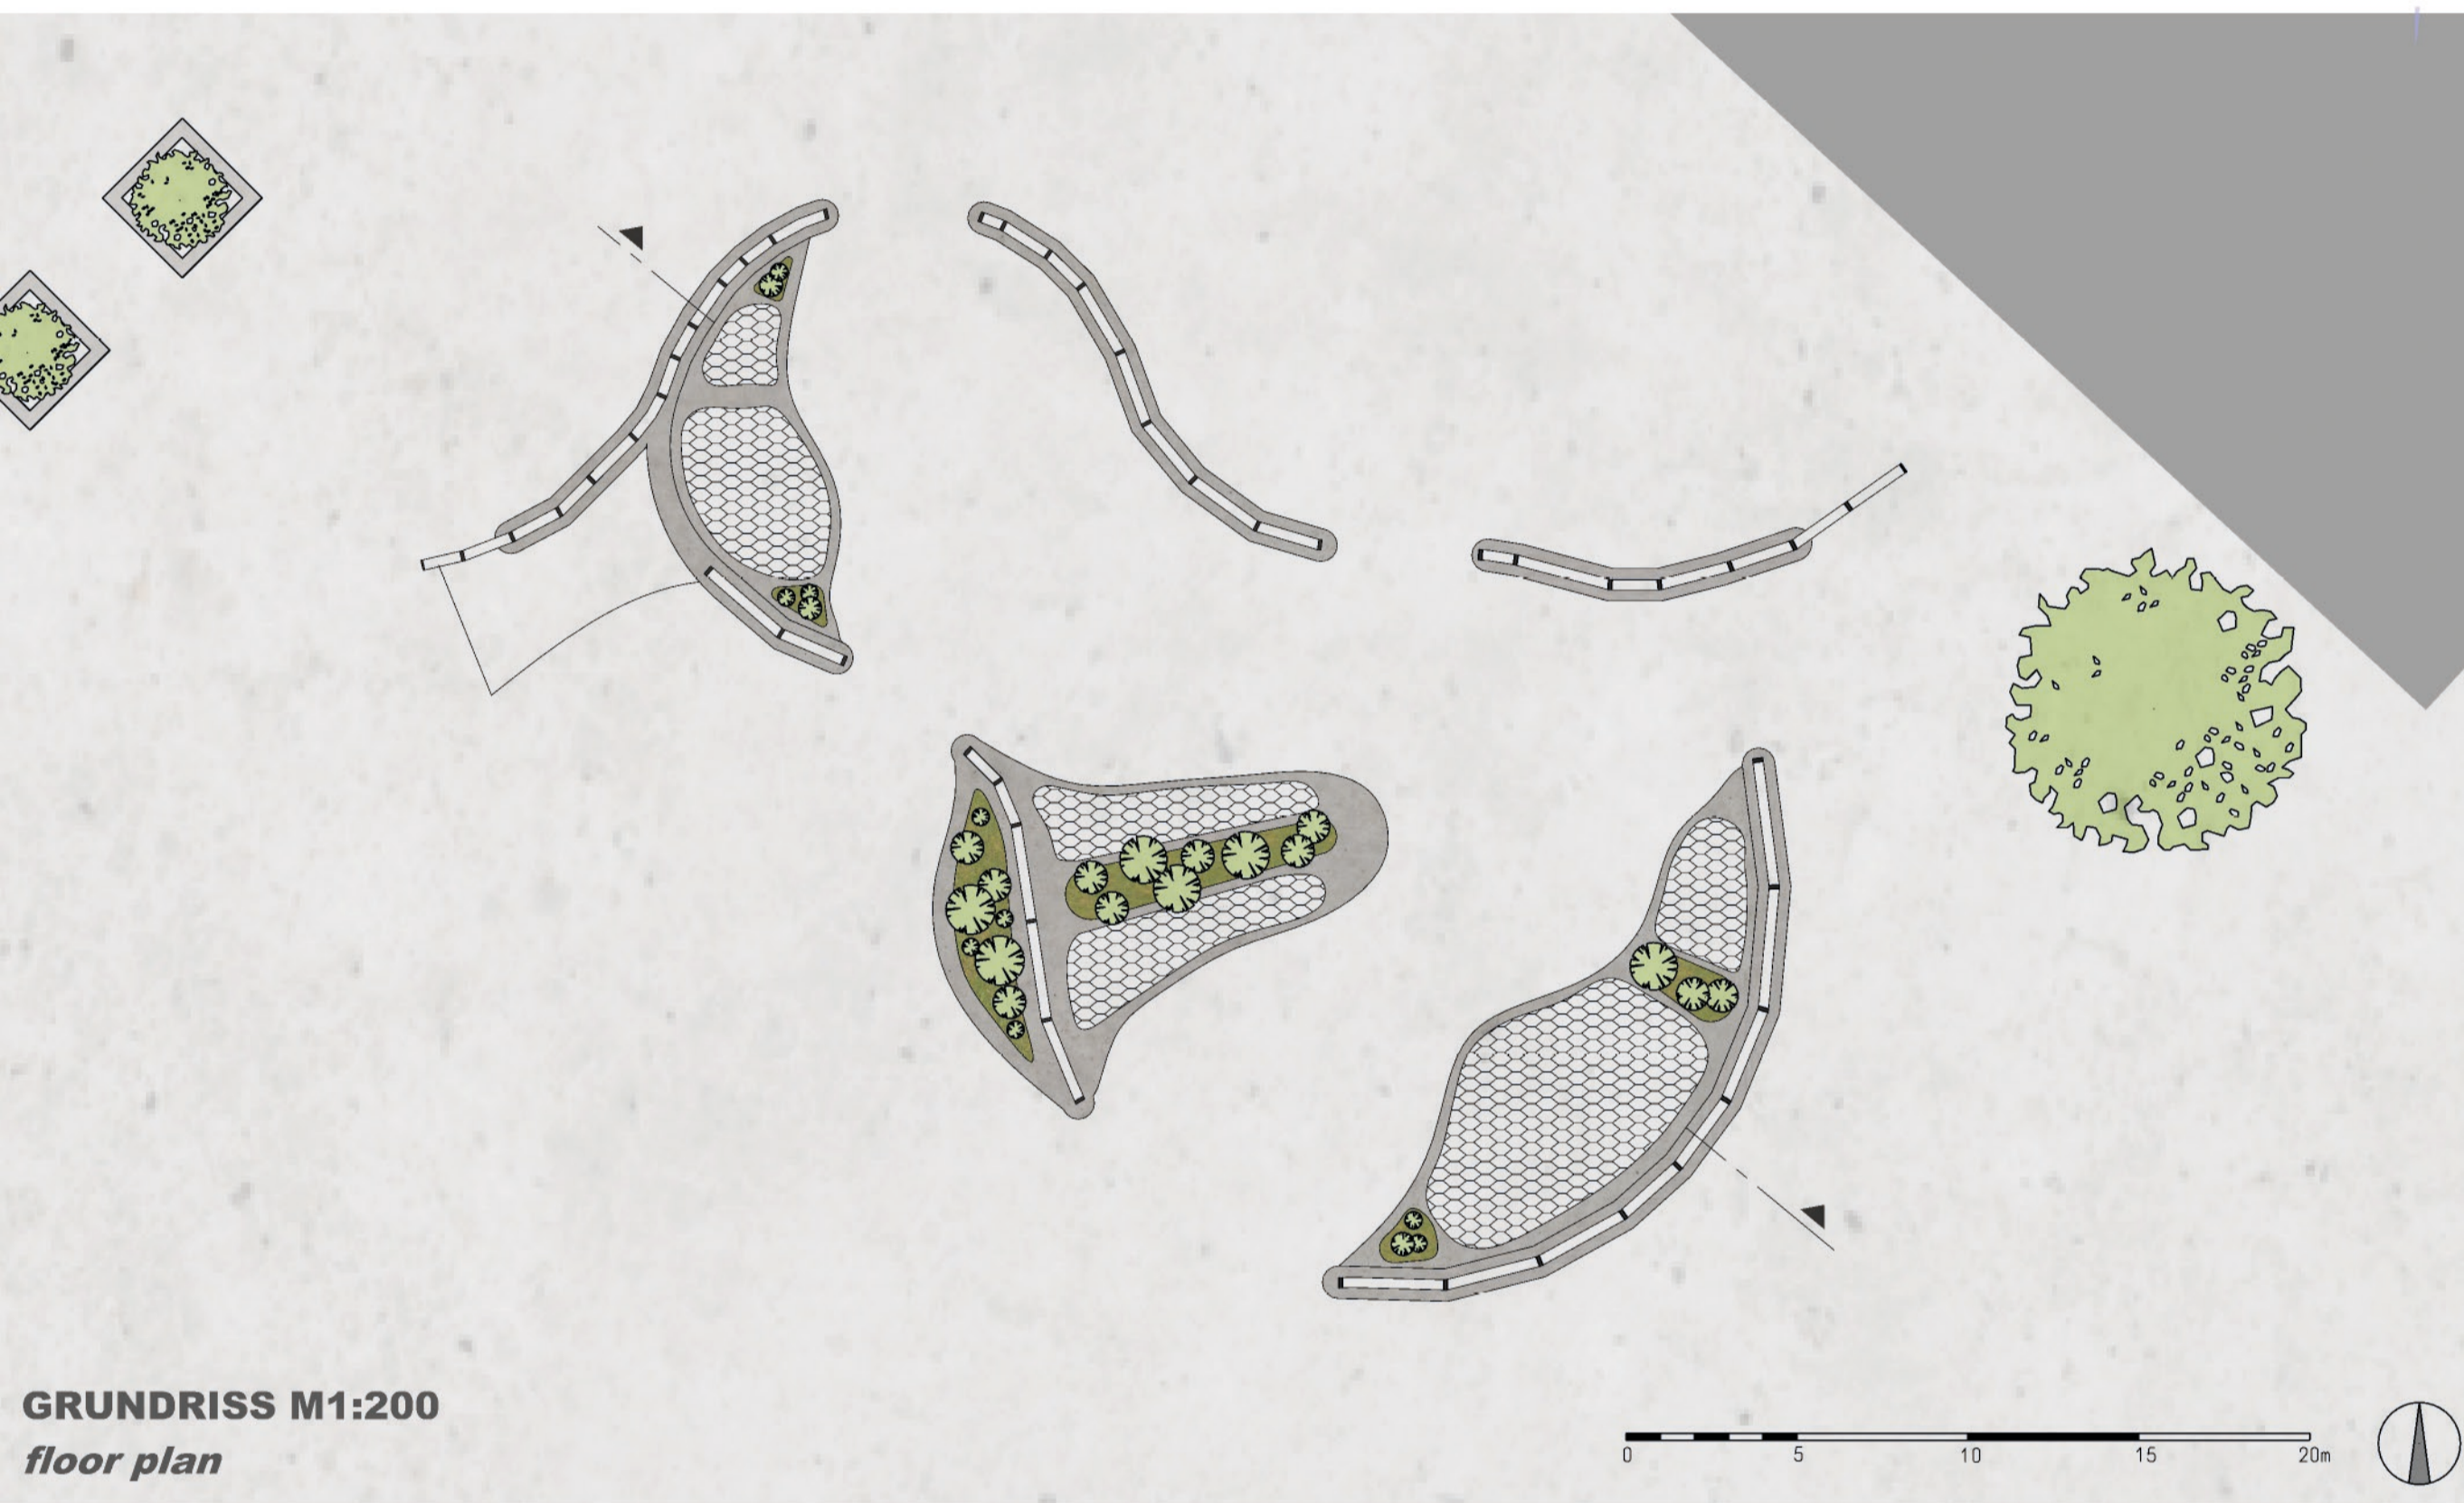


GRUNDRISS M1:200  
*floor plan*

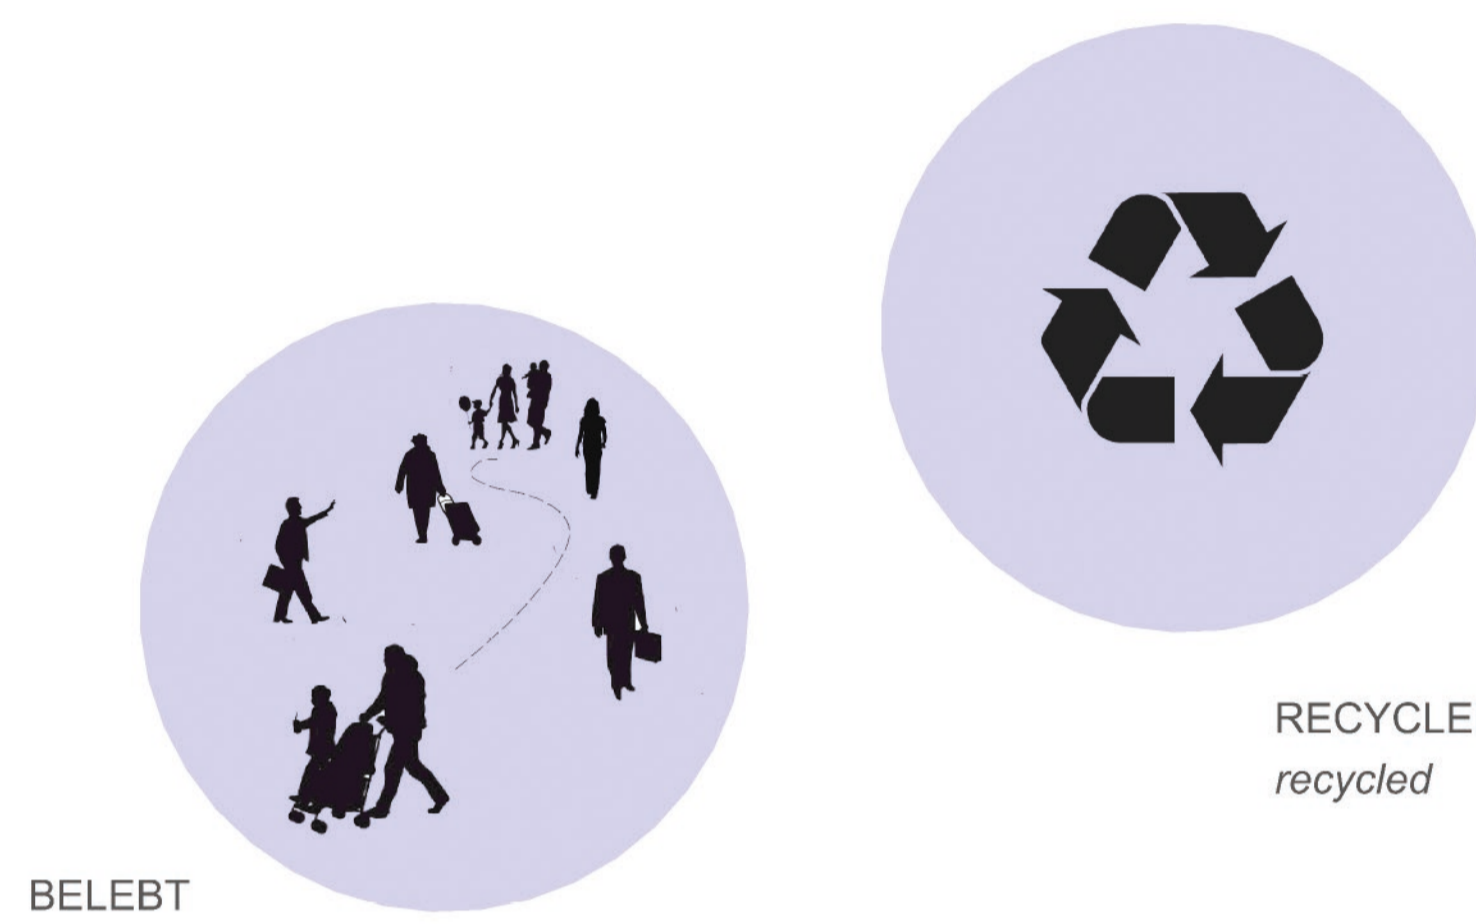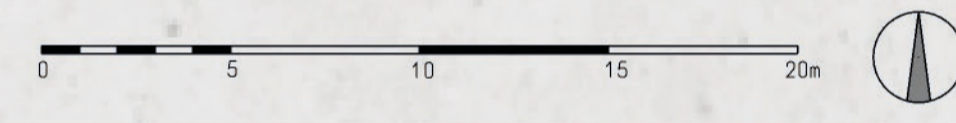

BELEBT  
*lively*

RECYCLED  
*recycled*

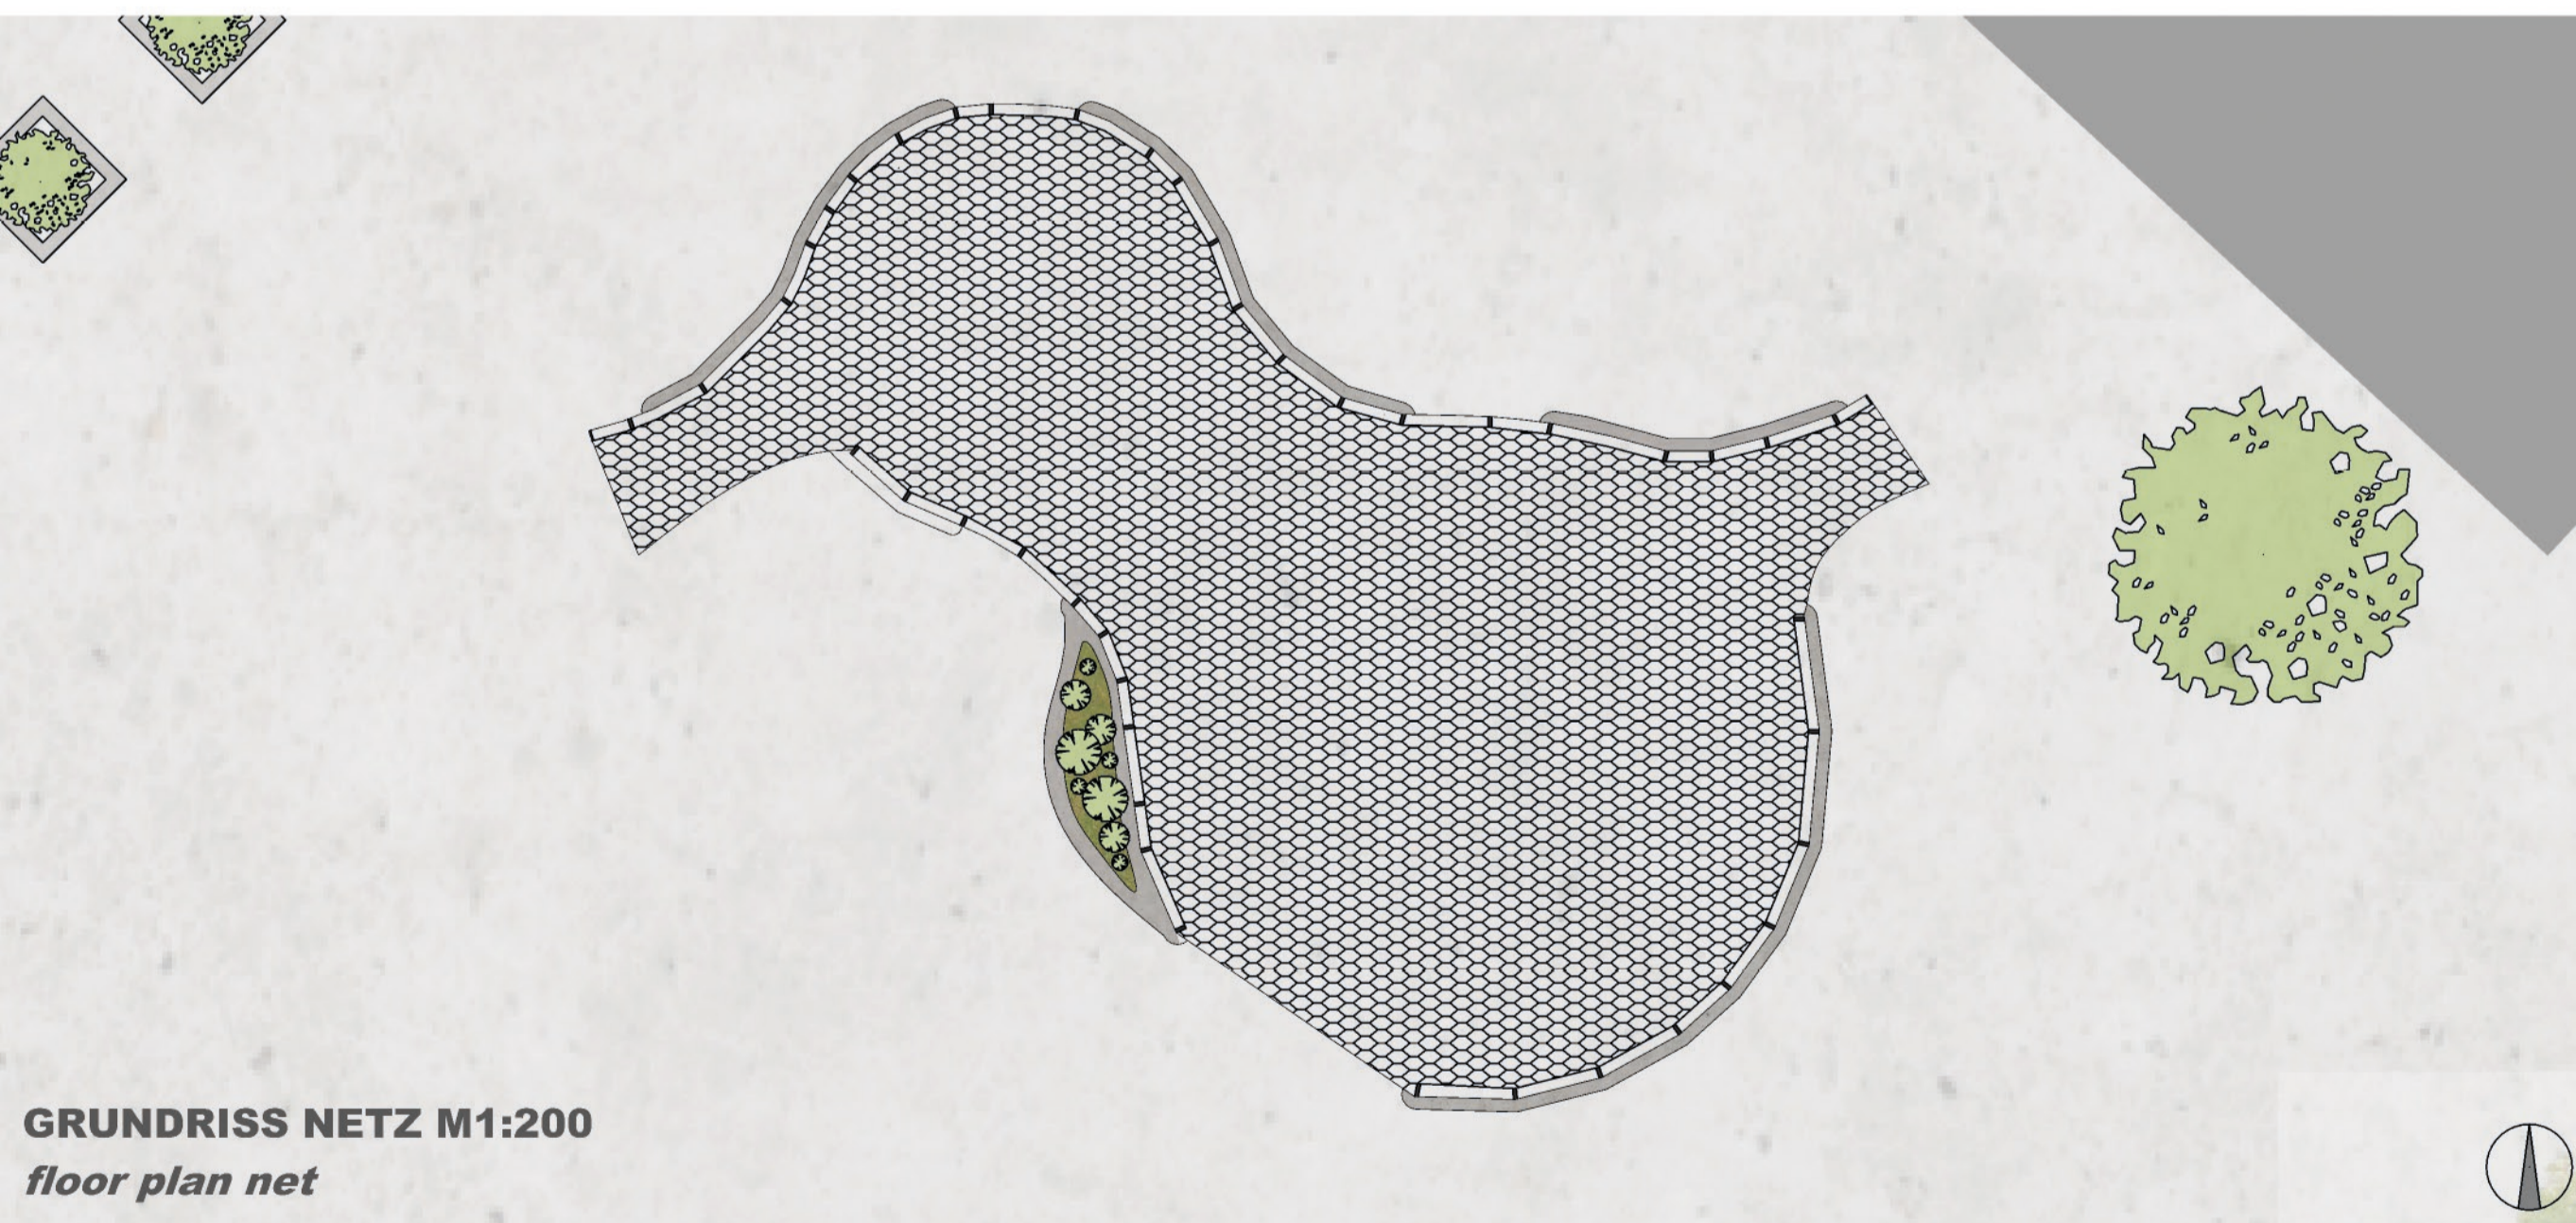


GRUNDRISS NETZ M1:200  
*floor plan net*




VERANSTALTUNGEN  
*events*

ENTSPANNEN  
*relaxation*

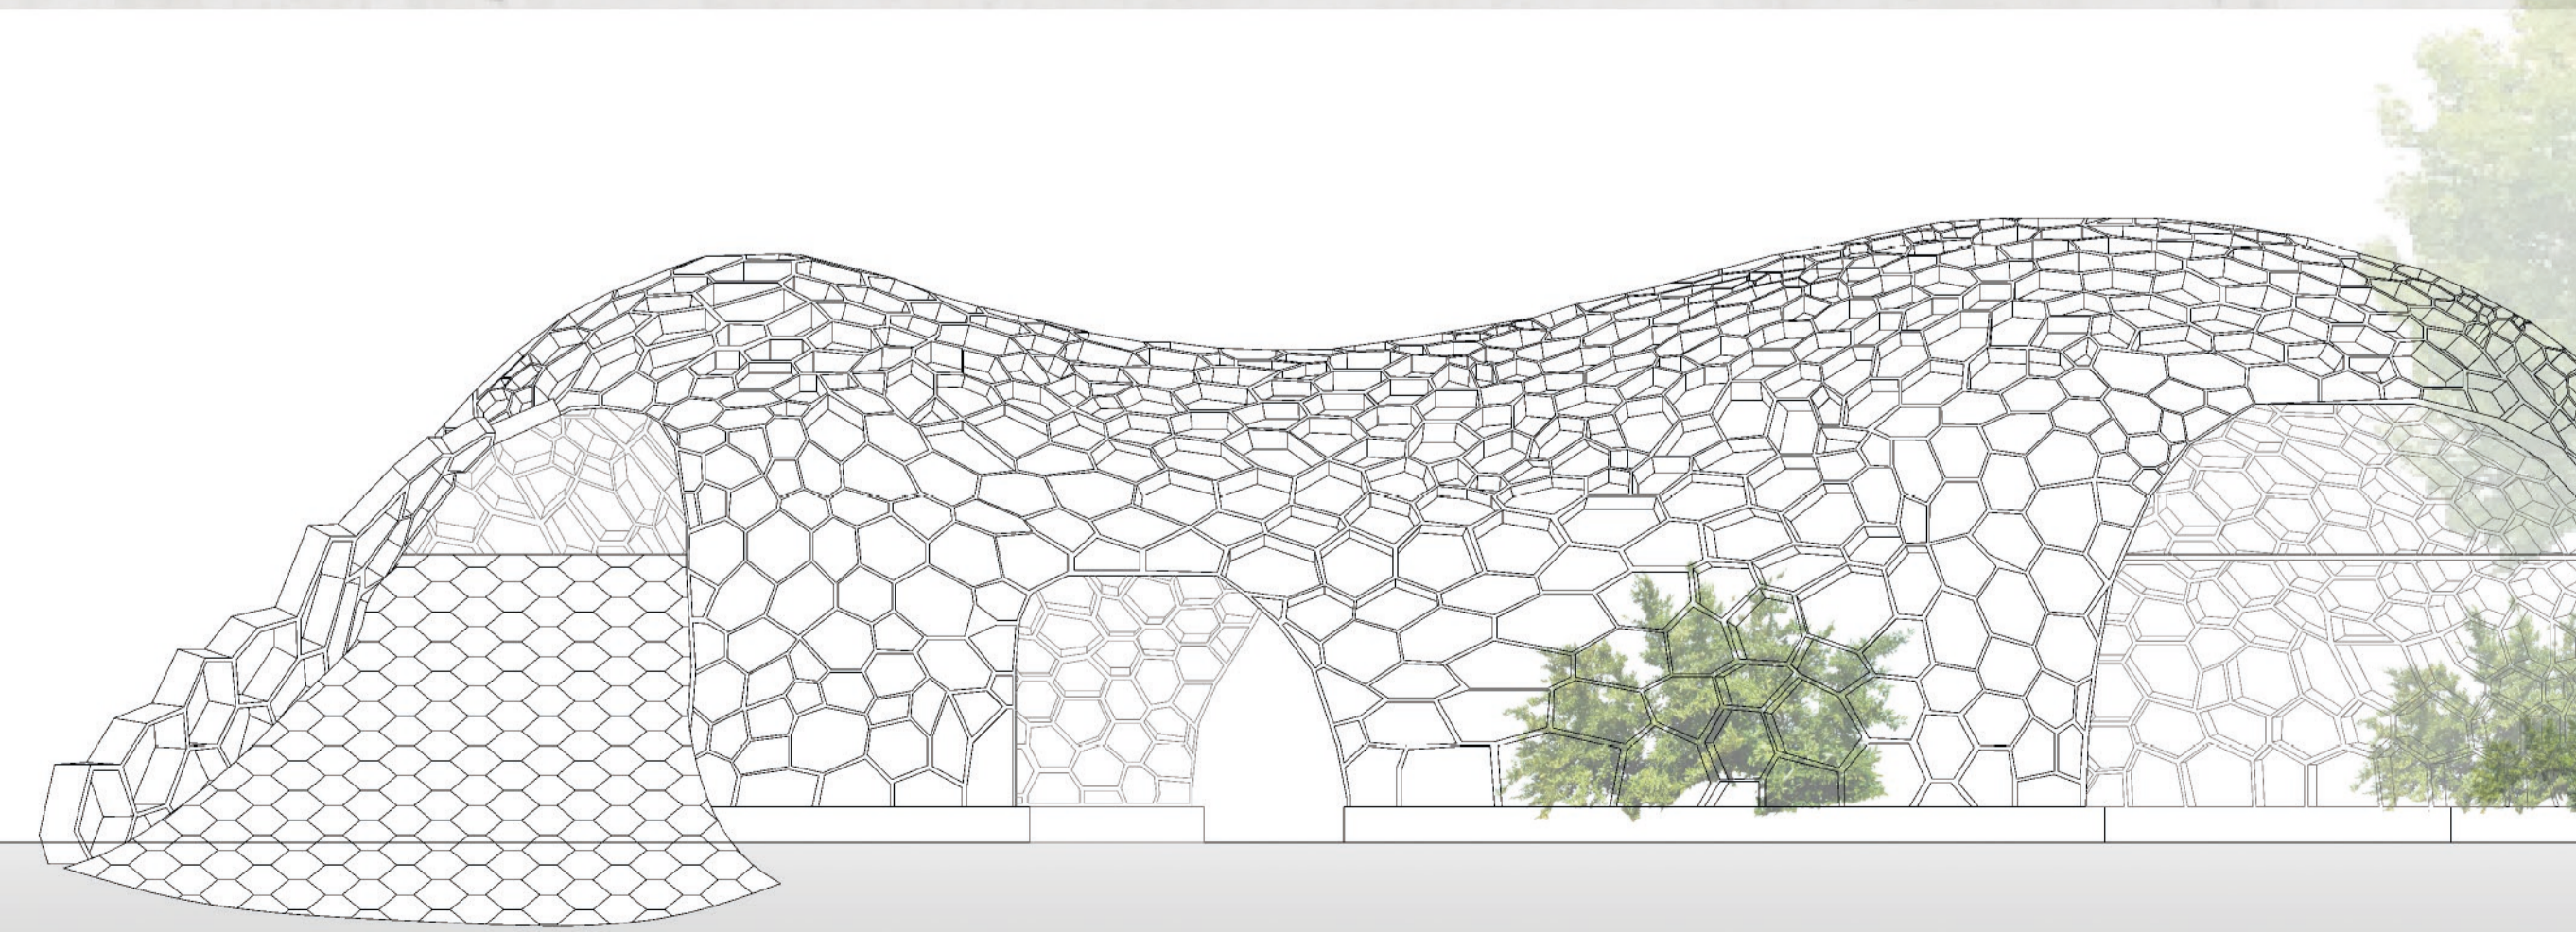

ANSICHT M1:100  
*elevation*

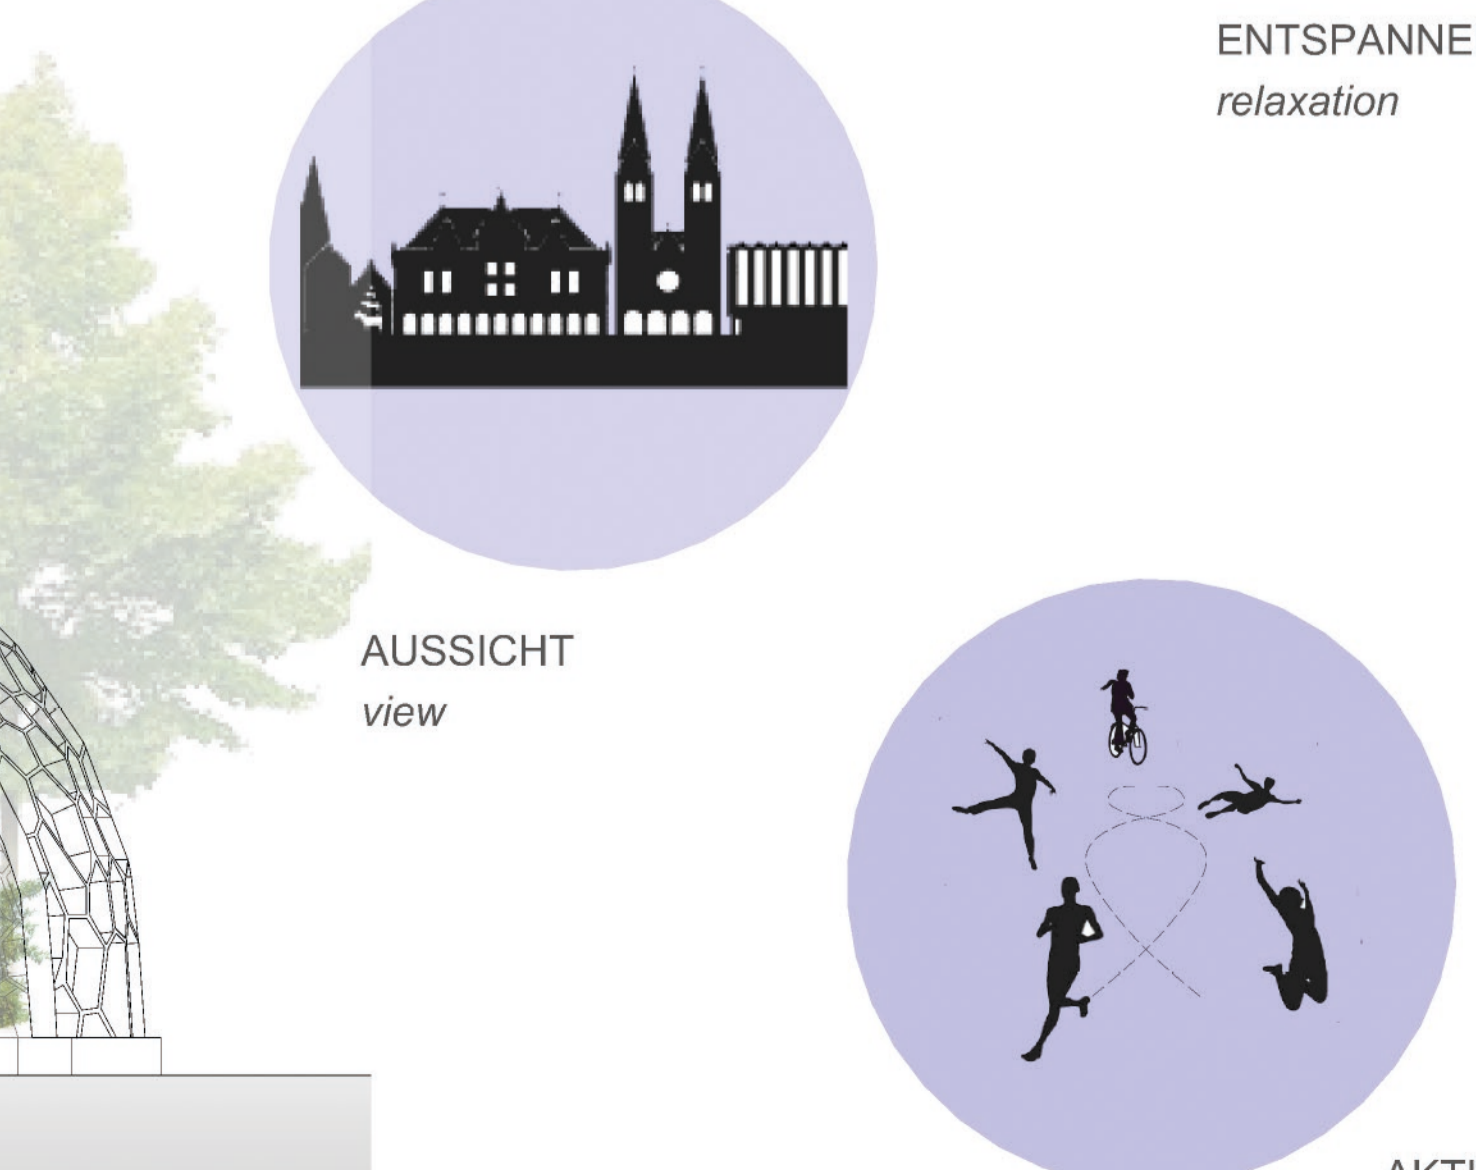

AUSSICHT  
*view*

AKTIV  
*active*